



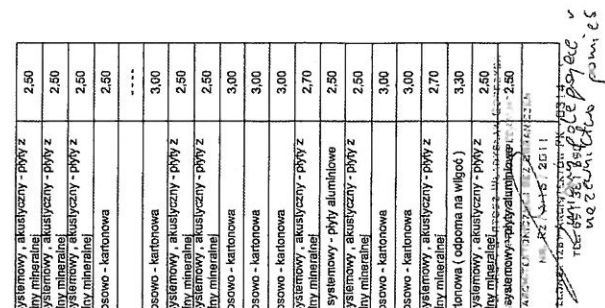




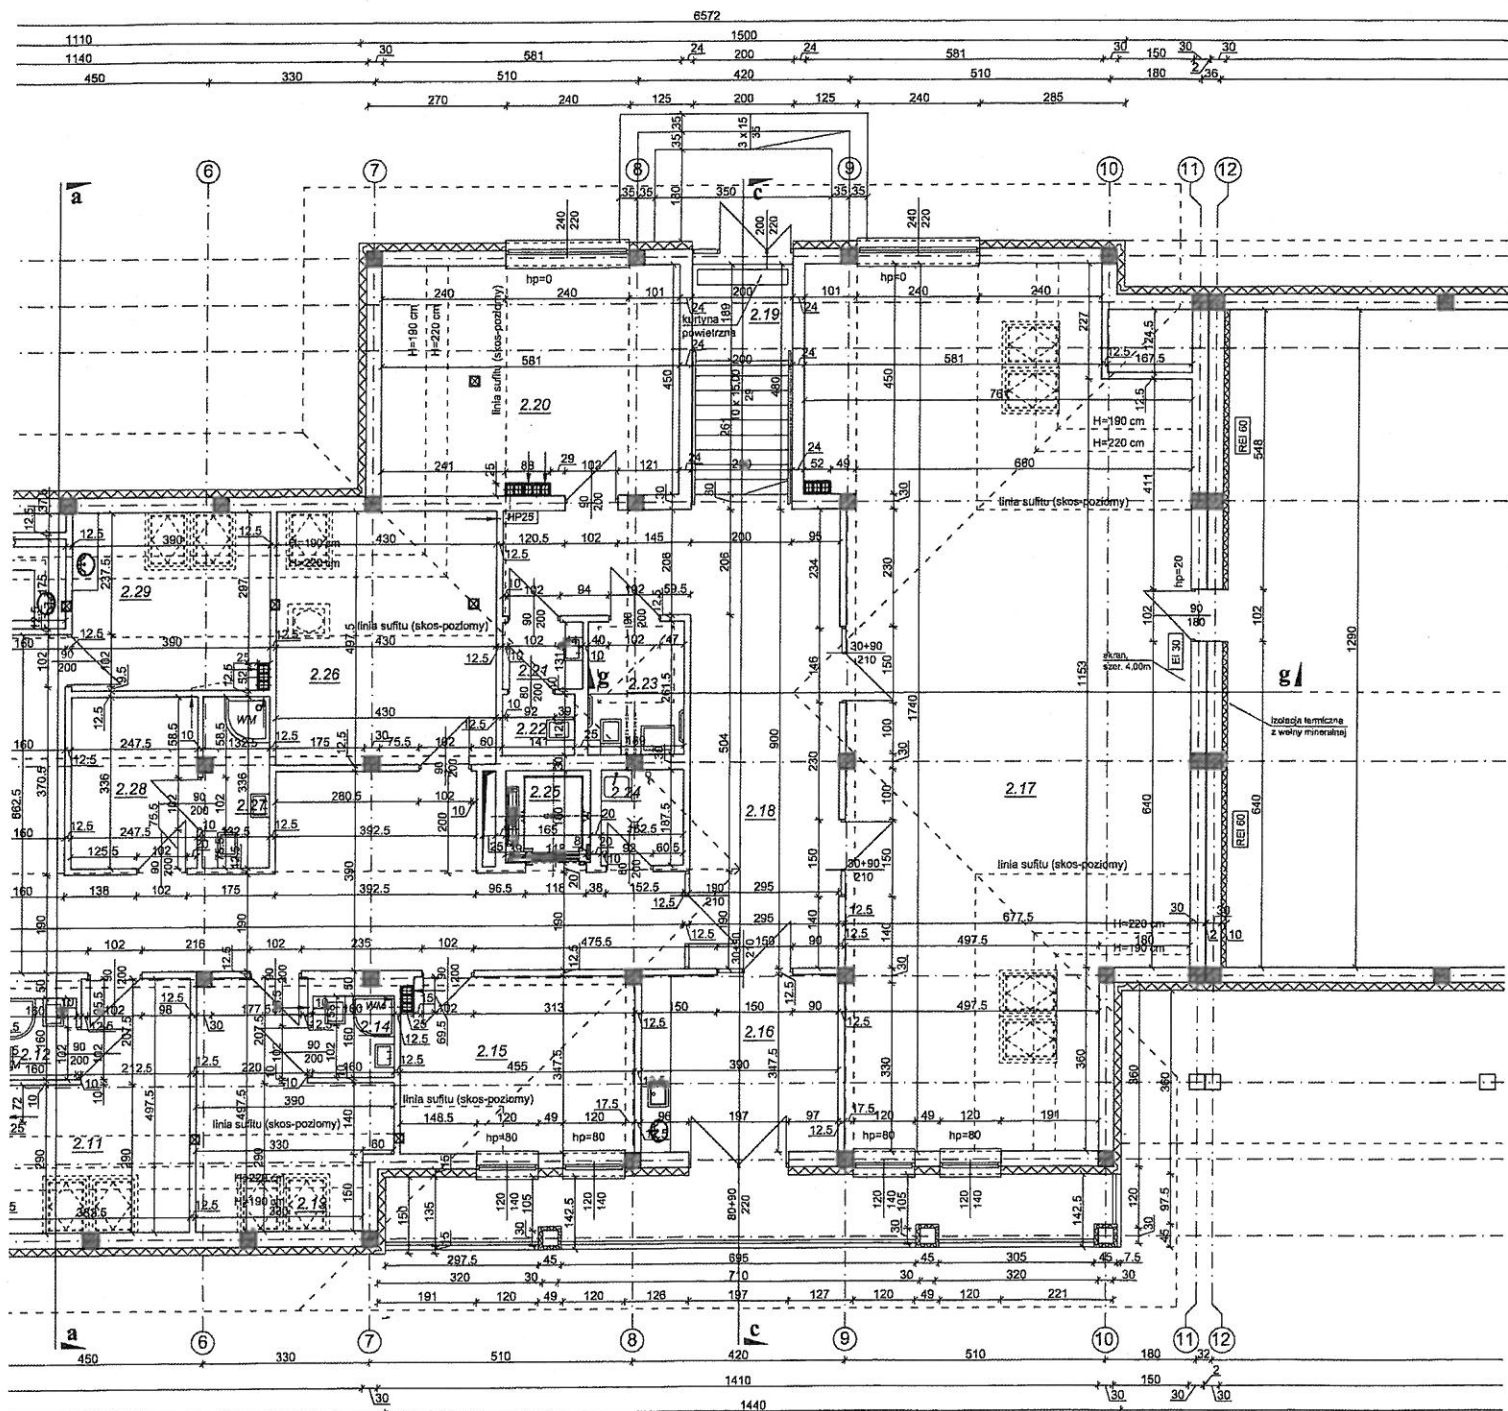

Lp.	Nazwa pomieszczenia	Pow. [> 1,90m]	Pow. [< 1,90m]	Posadzka	Rodzaj sufitu	Wysokość pom. (m)
2.01	Klatka schodowa	18,09		Płytki gresowe (R9)	Sufit podwieszany, systemowy, akustyczny - płyty z wełny mineralnej	3,00
2.02	Magazyn pościeli brudnej	8,03		Płytki gresowe (R9)	Płyta gipsowo - kartonowa (odporna na wilgoć)	2,50
2.03	Pralnia	9,33	3,80	Płytki gresowe (R9)	Płyta gipsowo - kartonowa (odporna na wilgoć)	2,50
2.04	Magazyn pościeli czystej	7,42	1,54	Płytki gresowe (R9)	Płyta gipsowo - kartonowa (odporna na wilgoć)	2,50
2.05	Pokój dla osoby niepełnosprawnej (1os)	10,93	3,42	Wykładzina dywanowa	Płyta gipsowo - kartonowa	2,50
2.06	Łazienka - pokój dla osoby niepełnosprawnej	4,44		Płytki gresowe (R9)	Płyta gipsowo - kartonowa (odporna na wilgoć)	2,50
2.07	Pokój (2os)	11,86	3,23	Wykładzina dywanowa	Płyta gipsowo - kartonowa	2,50
2.08	Łazienka	2,56		Płytki gresowe (R9)	Płyta gipsowo - kartonowa (odporna na wilgoć)	2,50
2.09	Pokój (2os)	12,14	3,23	Wykładzina dywanowa	Płyta gipsowo - kartonowa	2,50
2.10	Łazienka	2,56		Płytki gresowe (R9)	Płyta gipsowo - kartonowa (odporna na wilgoć)	2,50
2.11	Pokój (2os)	12,07	3,25	Wykładzina dywanowa	Płyta gipsowo - kartonowa	2,50
2.12	Łazienka	2,56		Płytki gresowe (R9)	Płyta gipsowo - kartonowa (odporna na wilgoć)	2,50
2.13	Pokój (2os)	12,11	2,80	Wykładzina dywanowa	Płyta gipsowo - kartonowa	2,50
2.14	Łazienka	2,56		Płytki gresowe (R9)	Płyta gipsowo - kartonowa (odporna na wilgoć)	2,50
2.15	Pokój konsultacji	15,60		Wykładzina PCV (R9)	Płyta gipsowo - kartonowa	3,00
2.16	Serwowanie napojów	13,55		Płytki gresowe (R9)	Sufit podwieszany, systemowy, akustyczny - płyty z wełny mineralnej	2,70
2.17	Sala konferencyjna	103,21	7,55	Wykładzina dywanowa	Płyta gipsowo - kartonowa	3,00
2.18	Korytarz	34,10		Płytki gresowe (R9)	Sufit podwieszany, systemowy, akustyczny - płyty z wełny mineralnej	2,70
2.19	Klatka schodowa	9,60		Płytki gresowe (R9)	Sufit podwieszany, systemowy, akustyczny - płyty z wełny mineralnej	2,70
2.20	Pokój konsultacji	22,10	3,82	Wykładzina PCV (R9)	Płyta gipsowo - kartonowa	3,00

2.21	Przedśloniek - WC męski
2.22	WC męski
2.23	WC damski / niepełnosprawny
2.24	Pom. porządkowe
2.25	Szyb windy
2.26	Pokój konsultacji <i>Głowa solne</i>
2.27	Łazienka - pom. socjalne
2.28	Szafnia pracowników
2.29	Pokój konsultacji lekarskich
2.30	Gabinet zabiegowy
2.31	Punkt plotelnicarski
2.32	Korytarz
2.33	Łazienka - szafnia męska
2.34	Szafnia męska
2.35	Gabinet masażu <i>Sala masażu</i>
2.36	Gabinet masażu <i>Sala masażu</i>
2.37	Korytarz
2.38	Sauna-Hammam - Sauna
2.39	Szafnia damska
2.40	Łazienka - szafnia damska

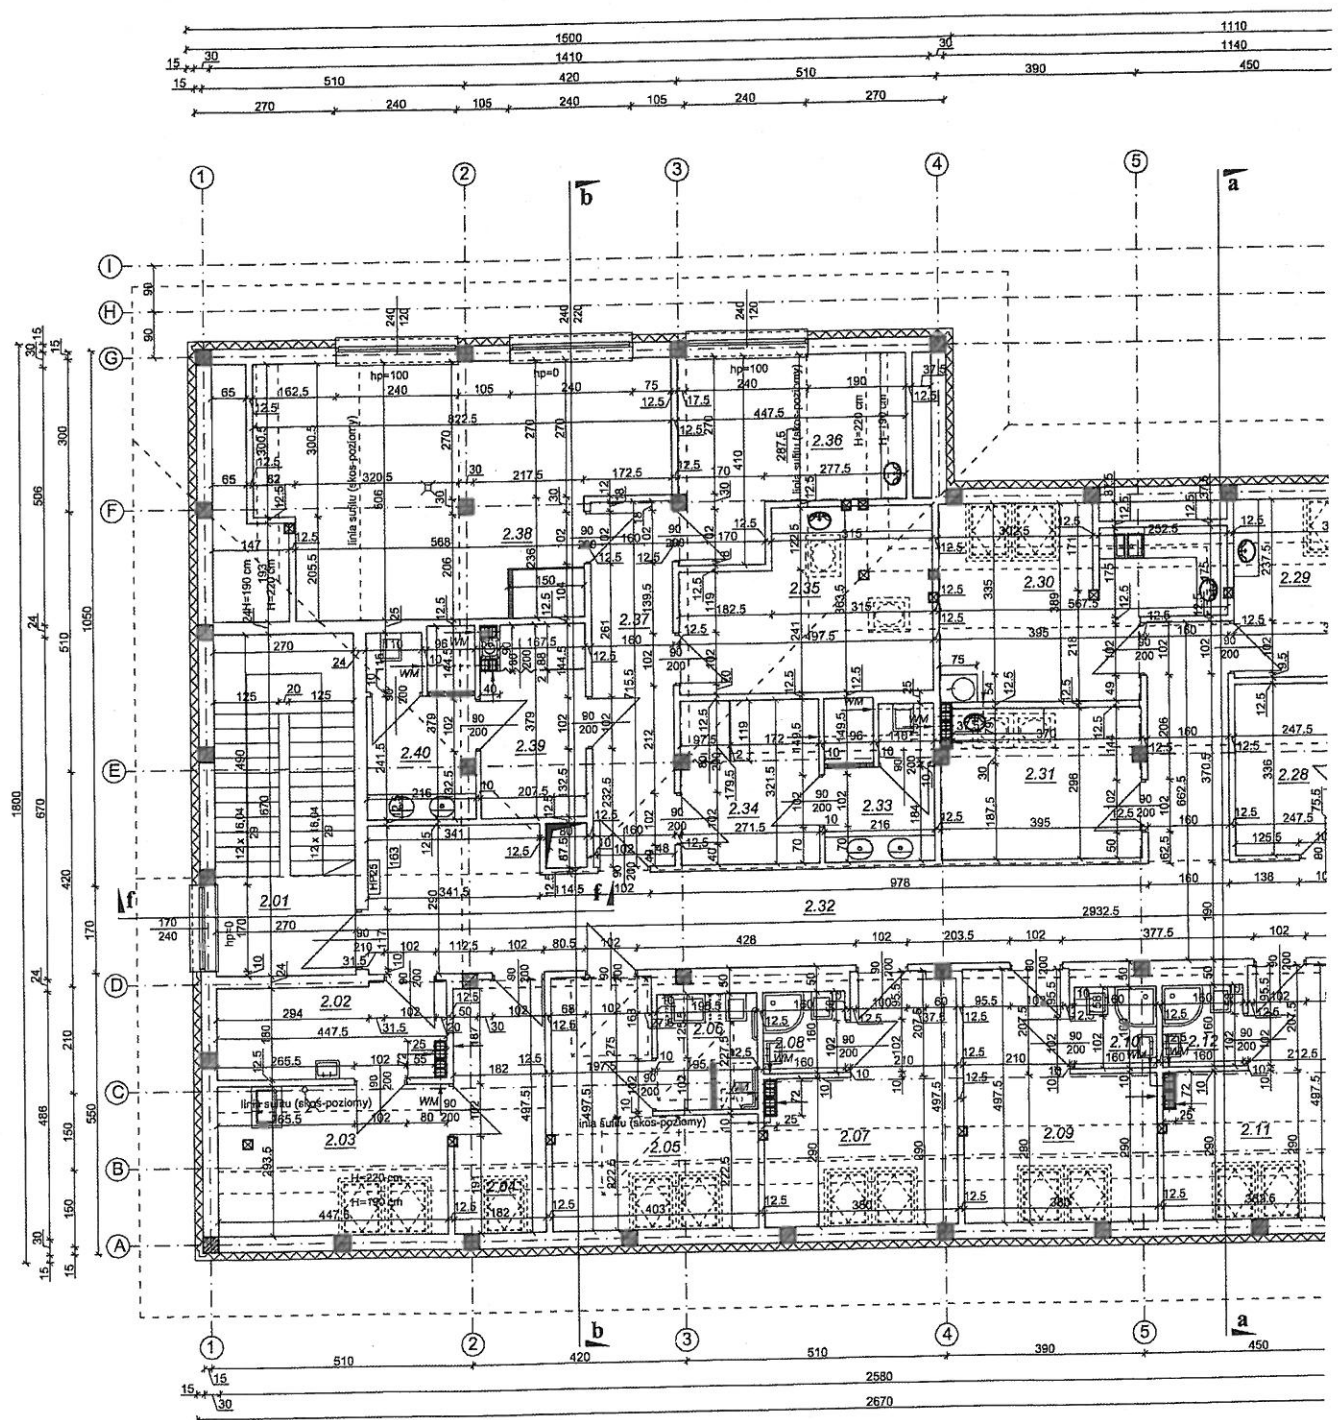

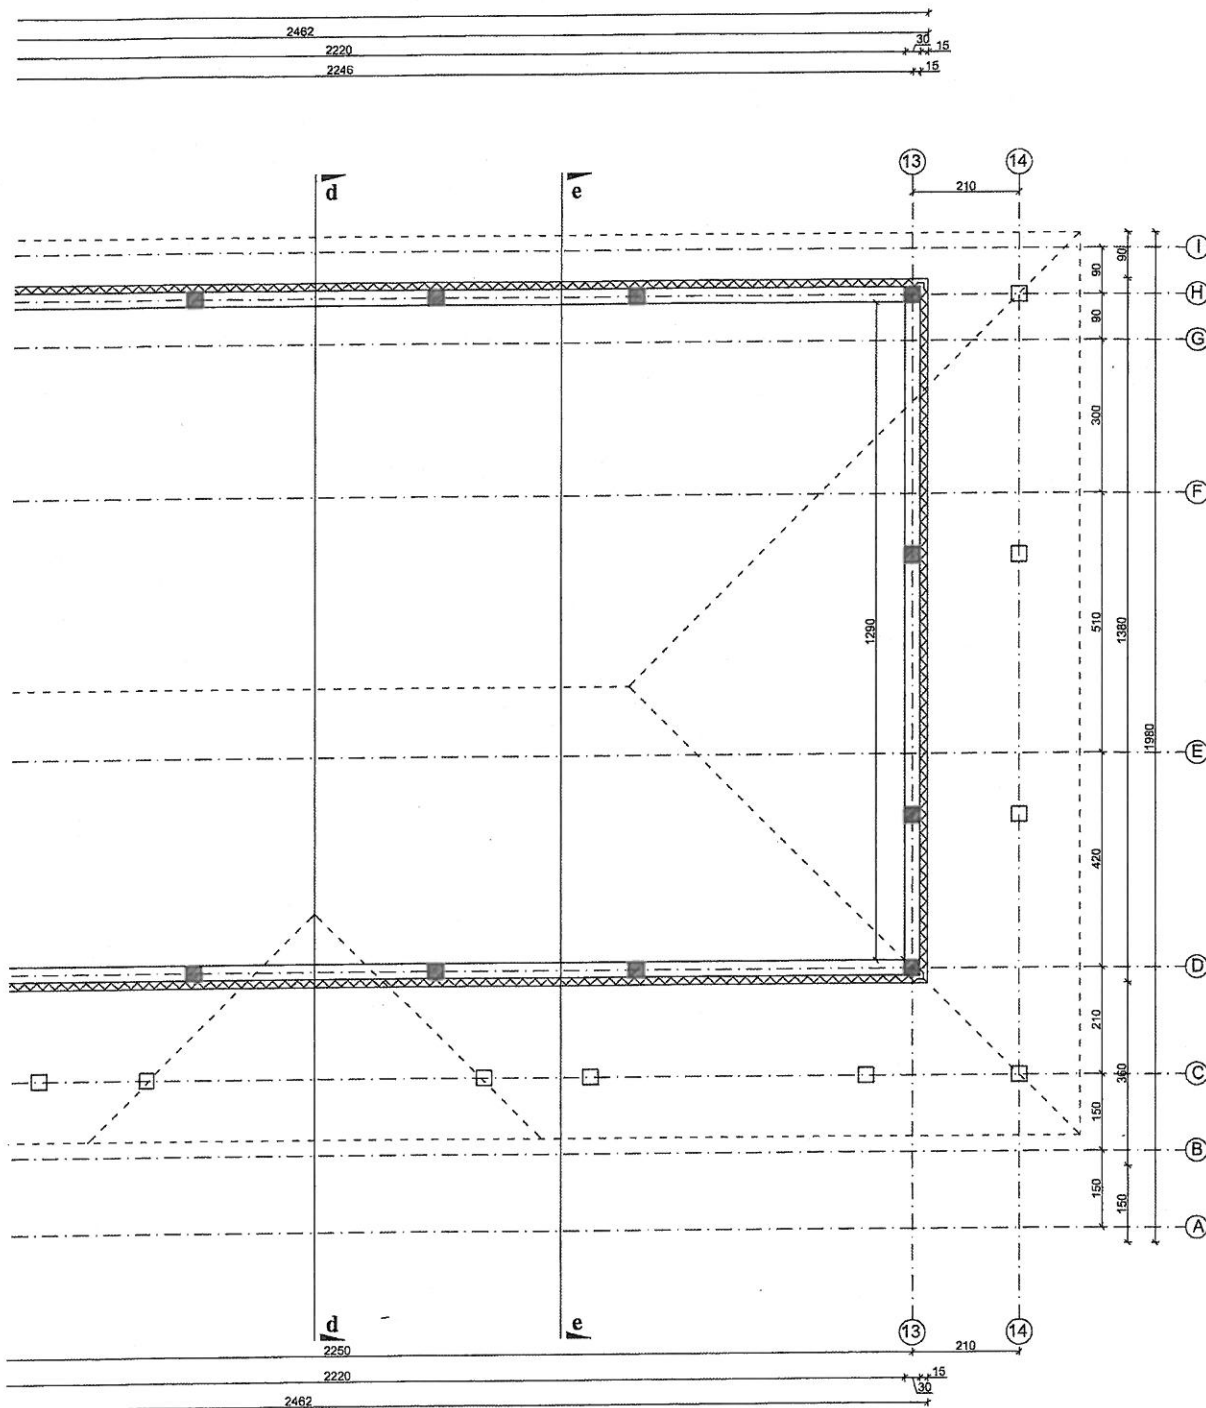

	2,05		Płytki gresowe (R9)	Sufit podwieszany, systemowy, akustyczny - płyty z wełny mineralnej	2,50
	1,69		Płytki gresowe (R9)	Sufit podwieszany, systemowy, akustyczny - płyty z wełny mineralnej	2,50
ny	4,94		Płytki gresowe (R9)	Sufit podwieszany, systemowy, akustyczny - płyty z wełny mineralnej	2,50
	3,05		Płytki gresowe (R9)	Płyta gipsowo - kartonowa	2,50
	2,97		----	----	----
sta line	18,87	2,46	Wykładzina PCV (R9)	Płyta gipsowo - kartonowa	3,00
	4,39		Płytki gresowe (R10)	Sufit podwieszany, systemowy, akustyczny - płyty z wełny mineralnej	2,50
	8,31		Płytki gresowe (R9)	Sufit podwieszany, systemowy, akustyczny - płyty z wełny mineralnej	2,50
n	10,16	3,31	Wykładzina PCV (R9)	Płyta gipsowo - kartonowa	3,00
	14,11	3,45	Wykładzina PCV (R9)	Płyta gipsowo - kartonowa	3,00
	11,40		Płytki gresowe (R9)	Płyta gipsowo - kartonowa	3,00
	74,0		Płytki gresowe (R9)	Sufit podwieszany, systemowy, akustyczny - płyty z wełny mineralnej	2,70
	6,55		Płytki gresowe (R10)	Sufit podwieszany, systemowy - płyty aluminiowe	2,50
	8,67		Płytki gresowe (R9)	Sufit podwieszany, systemowy, akustyczny - płyty z wełny mineralnej	2,50
kap kuch	15,12	0,72	Wykładzina PCV (R9)	Płyta gipsowo - kartonowa	3,00
	13,88	1,00	Wykładzina PCV (R9)	Płyta gipsowo - kartonowa	3,00
	11,44		Płytki gresowe (R9)	Sufit podwieszany, systemowy, akustyczny - płyty z wełny mineralnej	2,70
z ma	34,34		Płytki gresowe (R10)	Płyta gipsowo - kartonowa (odporna na wilgoć)	3,30
	7,50		Płytki gresowe (R9)	Sufit podwieszany, systemowy, akustyczny - płyty z wełny mineralnej	2,50
a	7,70		Płytki gresowe (R10)	Sufit podwieszany, systemowy - płyty aluminiowe	2,50
	575.9600	43.5800			

UWAGI !

1. Rysunek rozpatrywać łącznie z pozostałymi rysunkami konstrukcyjnymi, instalacyjnymi, obliczeniami konstrukcyjnymi i częścią opisową projektu.
2. Wszystkie wymiary sprawdzić w naturze.
3. Ściany murowane należy murować oraz zbroić zgodnie z zaleceniami zawartymi w zeszytach technicznych poszczególnych systemów murów. Należy zwrócić szczególną uwagę na dodatkowe zbrojenie spoin murów w miejscach otworów okiennych, w strefie nad i pod oknem.
4. Wymiary stolarki okiennej podano w świetle muru (otwór w murze). Wymiary stolarki drzwiowej podano w świetle ościeżnicy (w świetle przejścia). Przed zamówieniem stolarki wszystkie wymiary oraz ilość zwoyfkować na budowie. Przed zamówieniem stolarki należy uwzględnić luz montażowy wg. specyfikacji oraz wytycznych danego producenta stolarki.
5. Spód otworów okiennych podany został do podłogi w stanie wykonanym.
6. Komin systemowy dyktostaw od ścian i stropów wkładką elastyczną. Trzon kominów nie obciążać innymi elementami budowlanymi, nie montować przyborów instalacji sanitarnych.

Jednostka projektowa:	LINIA Pracownia Architektoniczna, Bartosz Gorczyca 38 - 400 Krosno ul. Rzeszowska 90; tel. 691 381 590, gorczyca.architekt@wp.pl; www.linia-arch.com		
Nazwa obiektu budowlanego:	"BUDOWA O CHARAKTERZE PUBLICZNYM BUDYNKU SANATORYJNO-REHABILITACYJNO - WYPOCZYNKOWEGO, WEW. INSTALACJI GAZOWEJ I WENTYLACJI MECHANICZNEJ, OCZYSZCZALNI ŚCIEKÓW, OŚWIETLENIA TERENU, PARKINGU WRAZ Z NIEZBĘDĄ INFRASTRUKTURĄ TECHNICZNĄ NA DZ. NR EWID 646, 649"		
Adres obiektu budowlanego:	Buryczka, dz. nr ewid. 646, 649 gm. Niebylec		
Inwestor:	Damian Rogalski Straszdy 343 A, 36-043 Straszdy		SKALA
Nazwa rysunku:	RZUT PODDASZA		1:100
Branda:	architektoniczno-budowlana	Podpis:	Data
Projektant:	mgr inż. arch. Bartosz Gorczyca specjalność architektura (dop. Nr. 24 - 4-16-2011)		26.10.2014
Sprwdzający:	mgr inż. arch. Paweł Ungeheuer specjalność architektura (dop. Nr. 24 - 4-16-2011)		26.10.2014

3B

członek zespołu projektowego
niezależnie pomieszczeń